


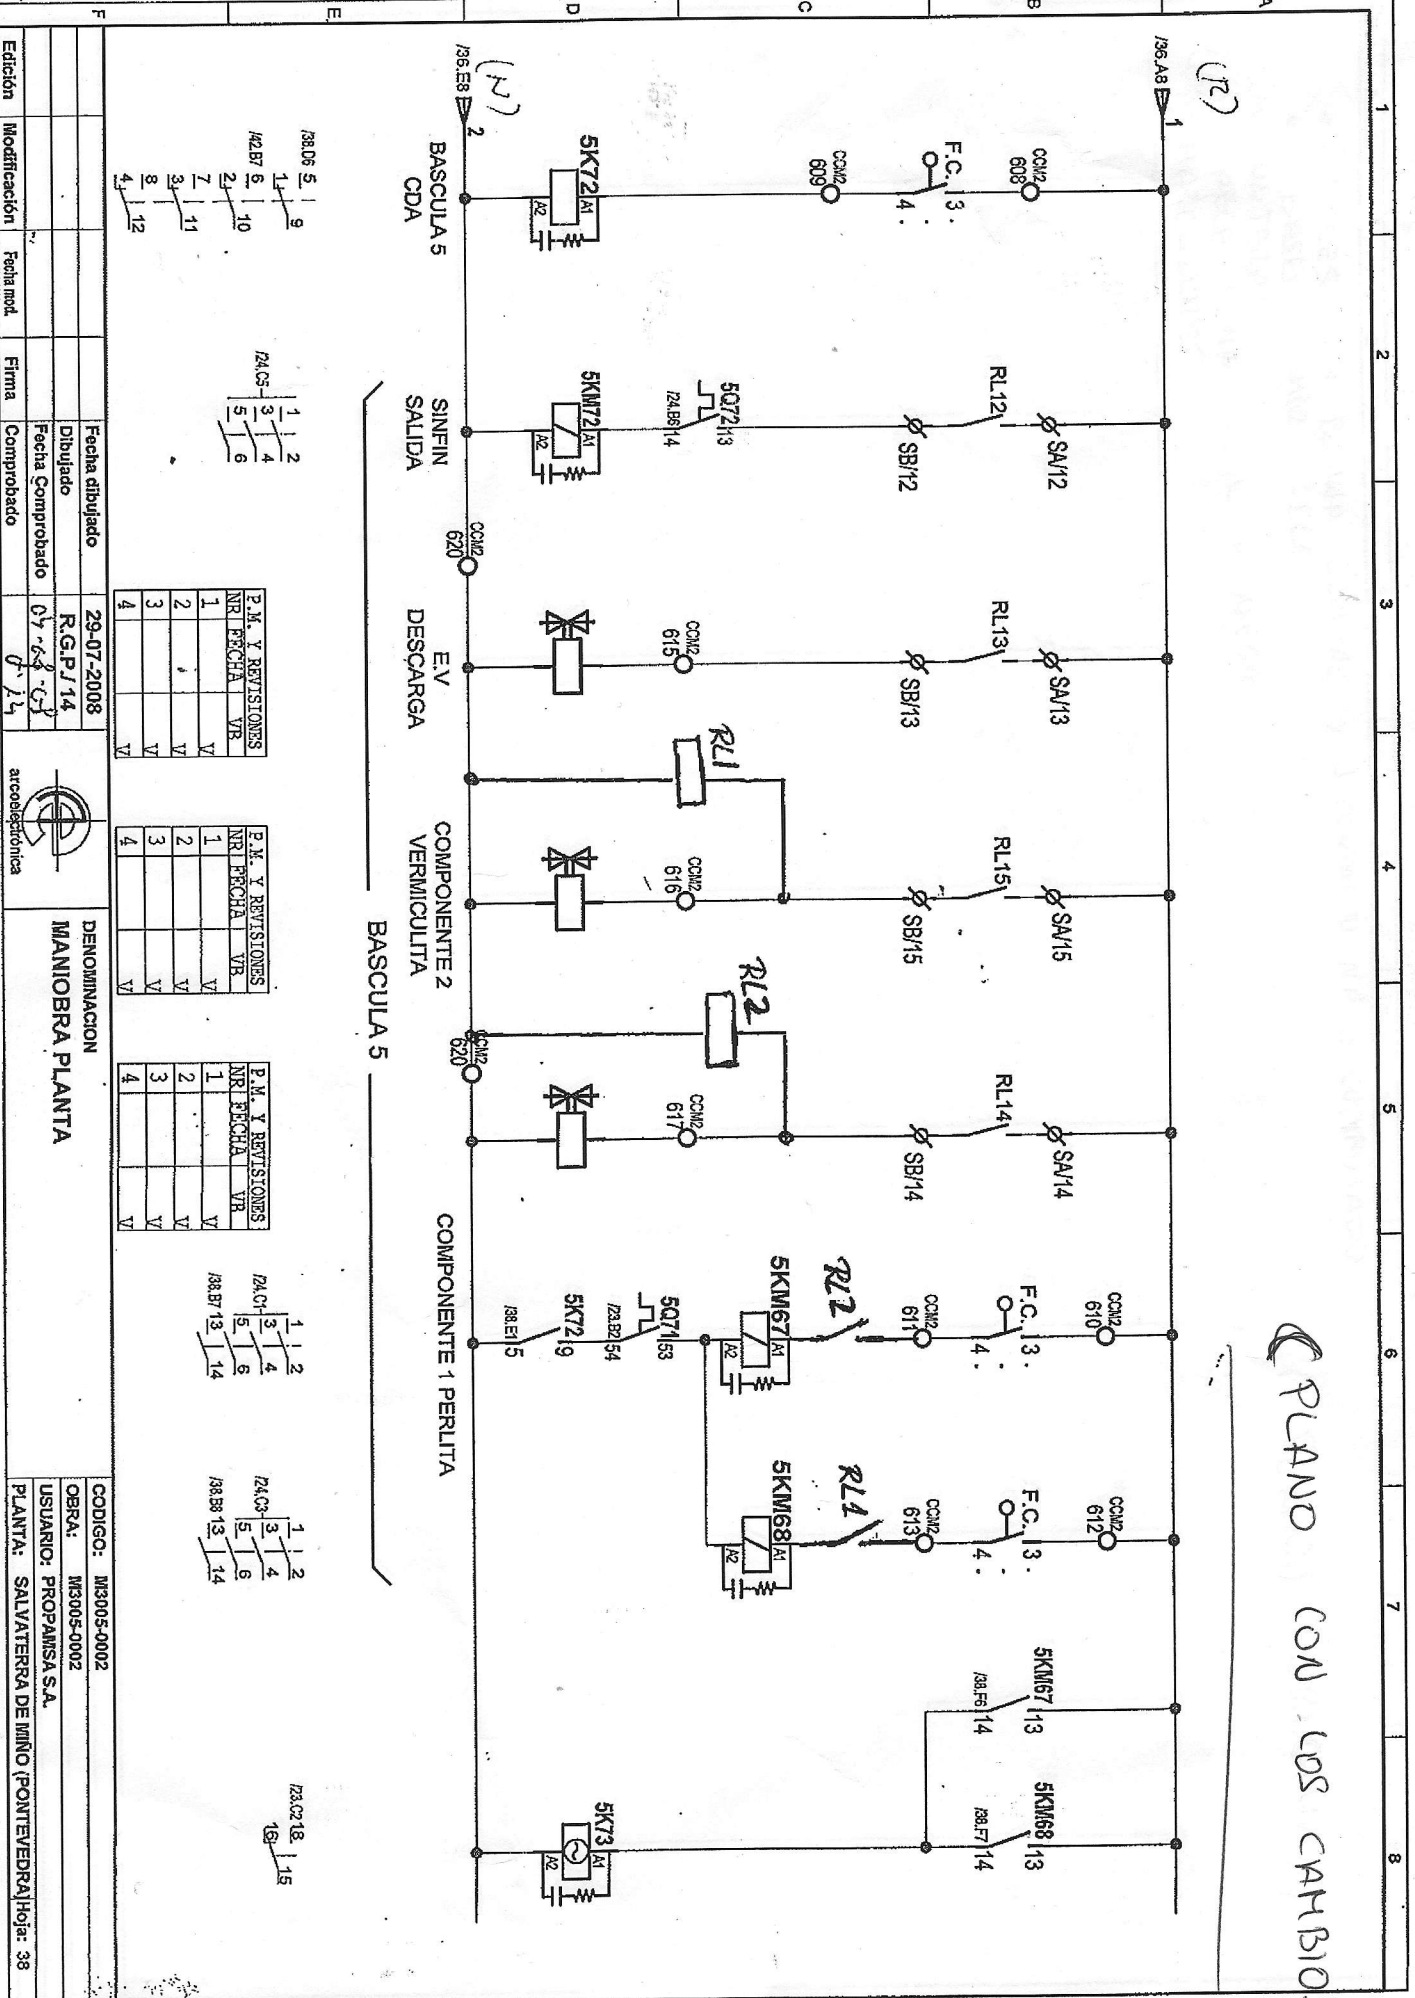

(PLANO CON LOS CAMBIOS)

Edición	Modificación	Fecha mod.	Firma	Comprobado


P. M. Y REVISIONES	Nº	FECHA	VR
1			
2			
3			
4			

P. M. Y REVISIONES	Nº	FECHA	VR
1			
2			
3			
4			

P. M. Y REVISIONES	Nº	FECHA	VR
1			
2			
3			
4			




CODIGO: M3005-0002

USUARIO: PROPANSA S.A.

PLANTA: SALVATERA DE MIÑO (PONTEVEDRA) Hoja: 38

MANIOBRA PLANTA



Fecha dibujado: 29-07-2008

Dibujado: R.G.P./14

Fecha comprobado: 07-08-07

Comprobado: P. L.